



PRZEKRÓJ NORMALNO-KONSTRUKCYJNY -km 0+000 do 0+790

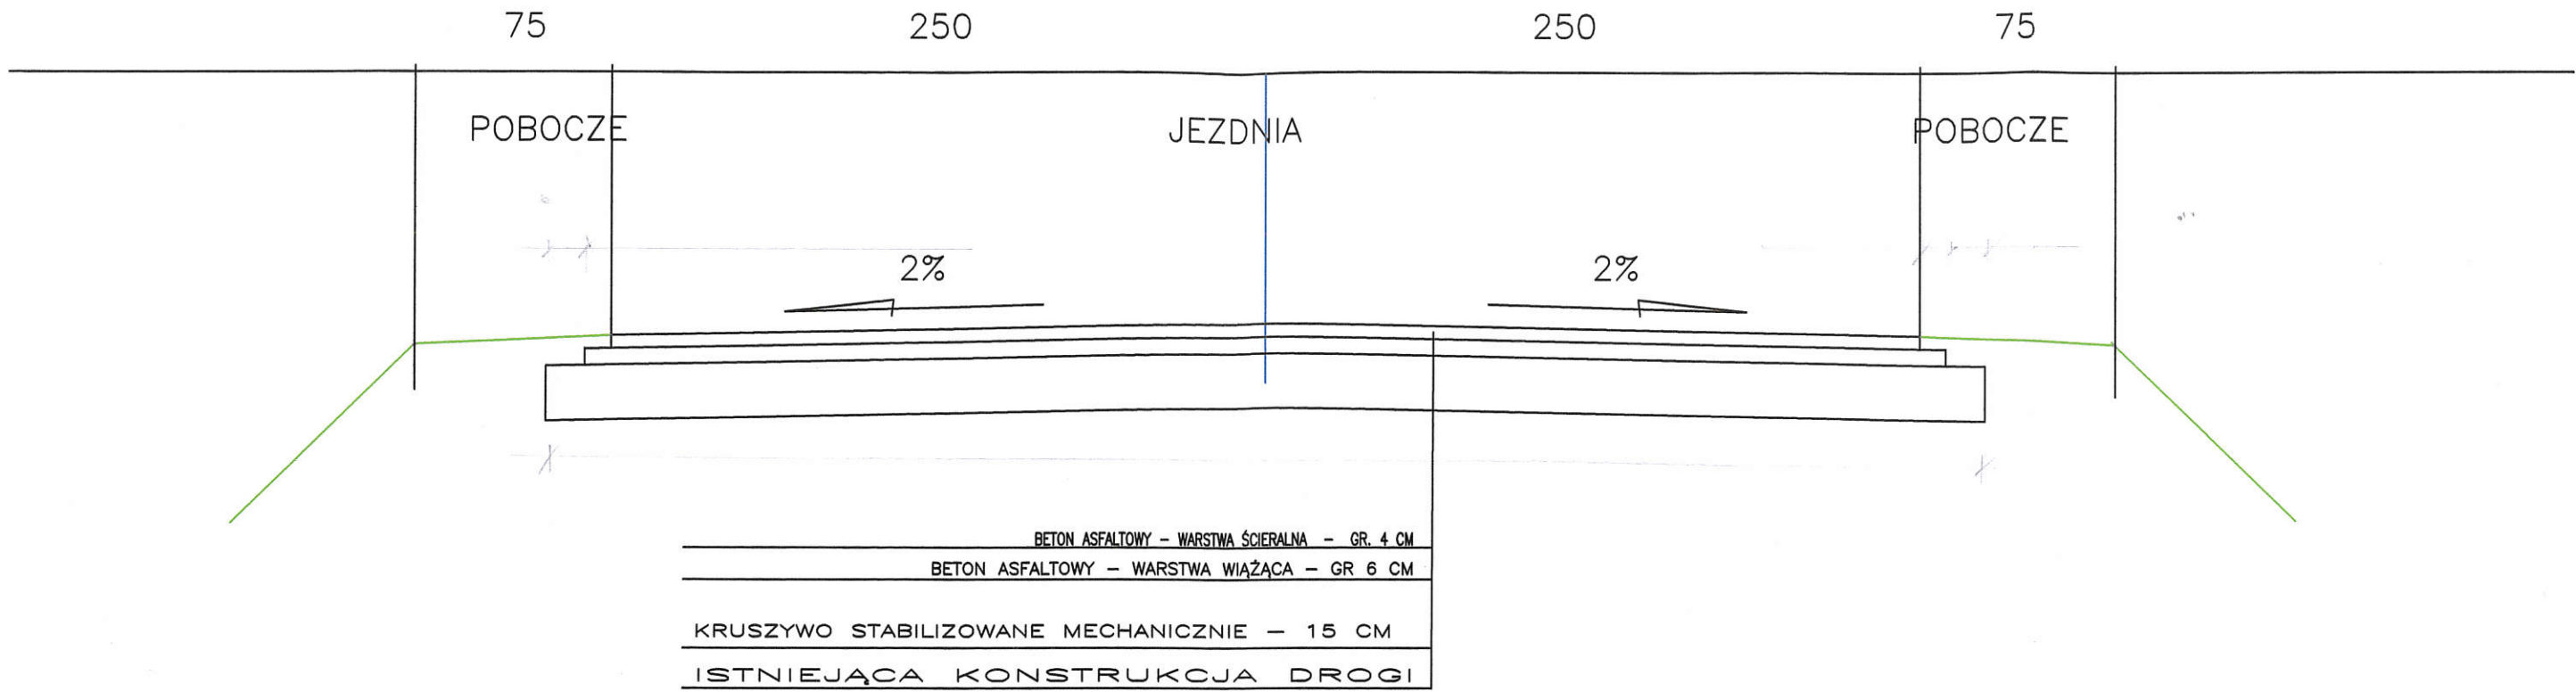

PRZEKRÓJ NORMALNO-KONSTRUKCYJNY -km 0+790 do 0+999

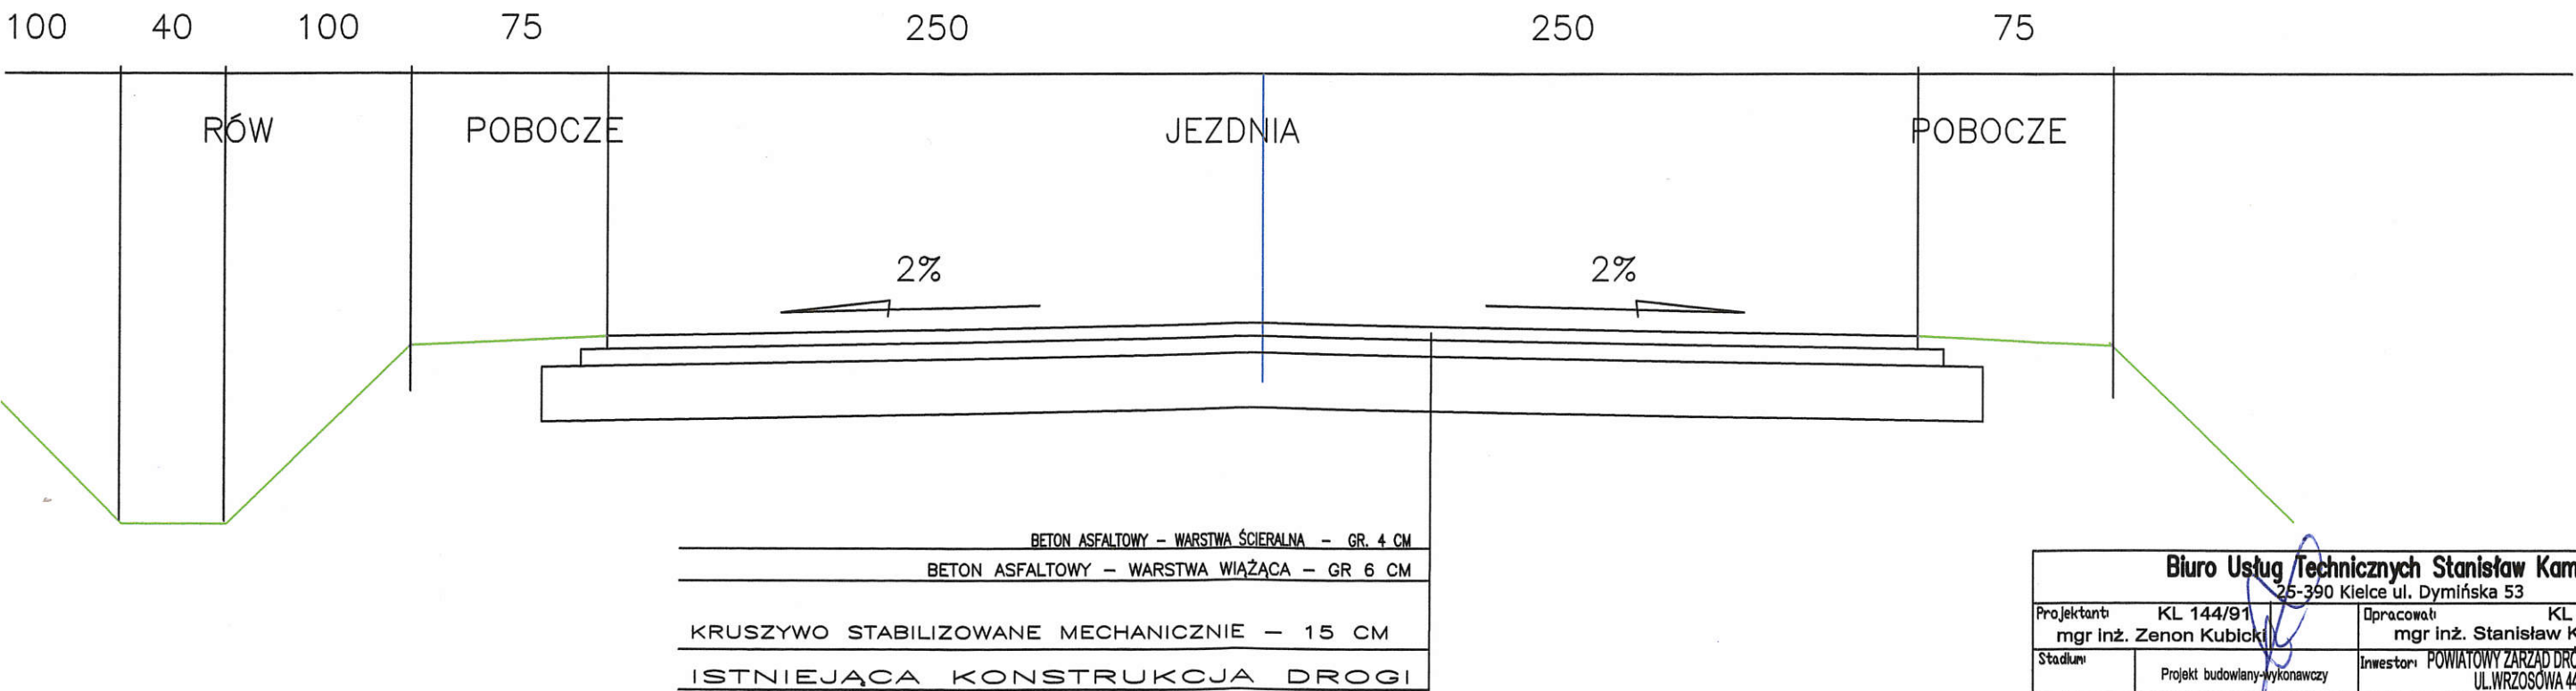

Biurow Usług Technicznych Stanisław Kamiński 25-390 Kielce ul. Dymińska 53			
Projektant	KL 144/91 mgr inż. Zenon Kubicki	Opracował	KL 79/91 mgr inż. Stanisław Kamiński
Stadium	Projekt budowlany-wykonawczy	Investor	POWIATOWY ZARZĄD DRÓG W KIELCACH UL. WRZOSÓWA 44, 25-211 KIELCE
Przedsięwzięcie	PRZEBUDOWA DROGI GMINNEJ		Skala 1:25
	W M. SNOCHOWICE NA ODCINKU OD KM 0+000 DO KM 0+999		Nr. rys. 1.3
Treść rysunku	PRZEKROJE NORMALNO-KONSTRUKCYJNE		Data SIERPIEŃ 2016 r